



Pianta - Stato di fatto

scala: 1:50

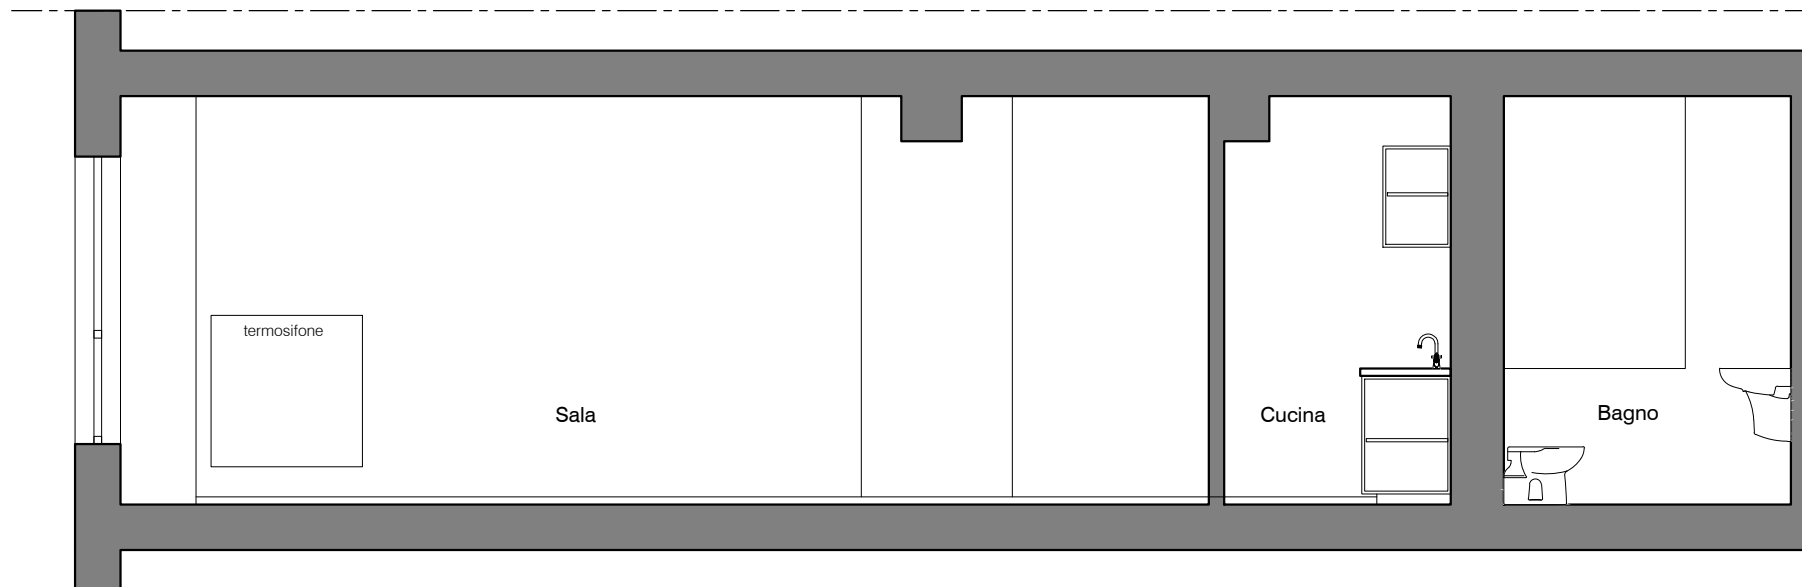

Sezione EE - Stato di fatto

scala: 1:50

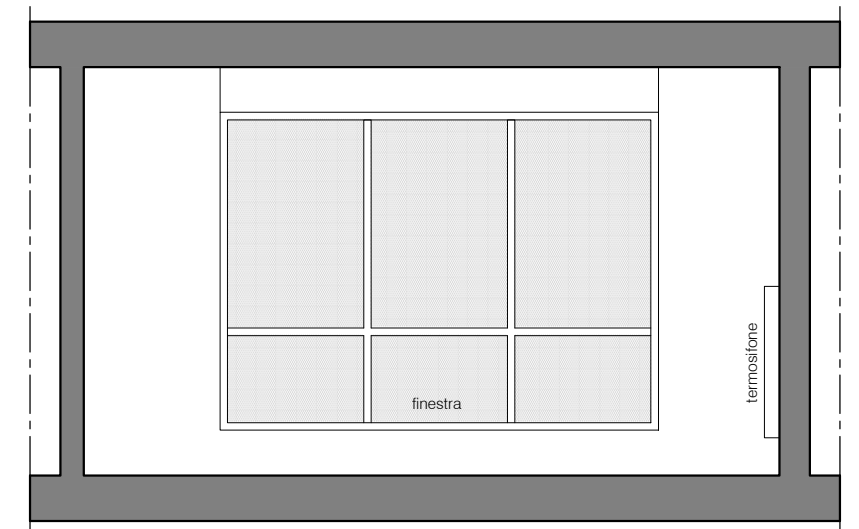




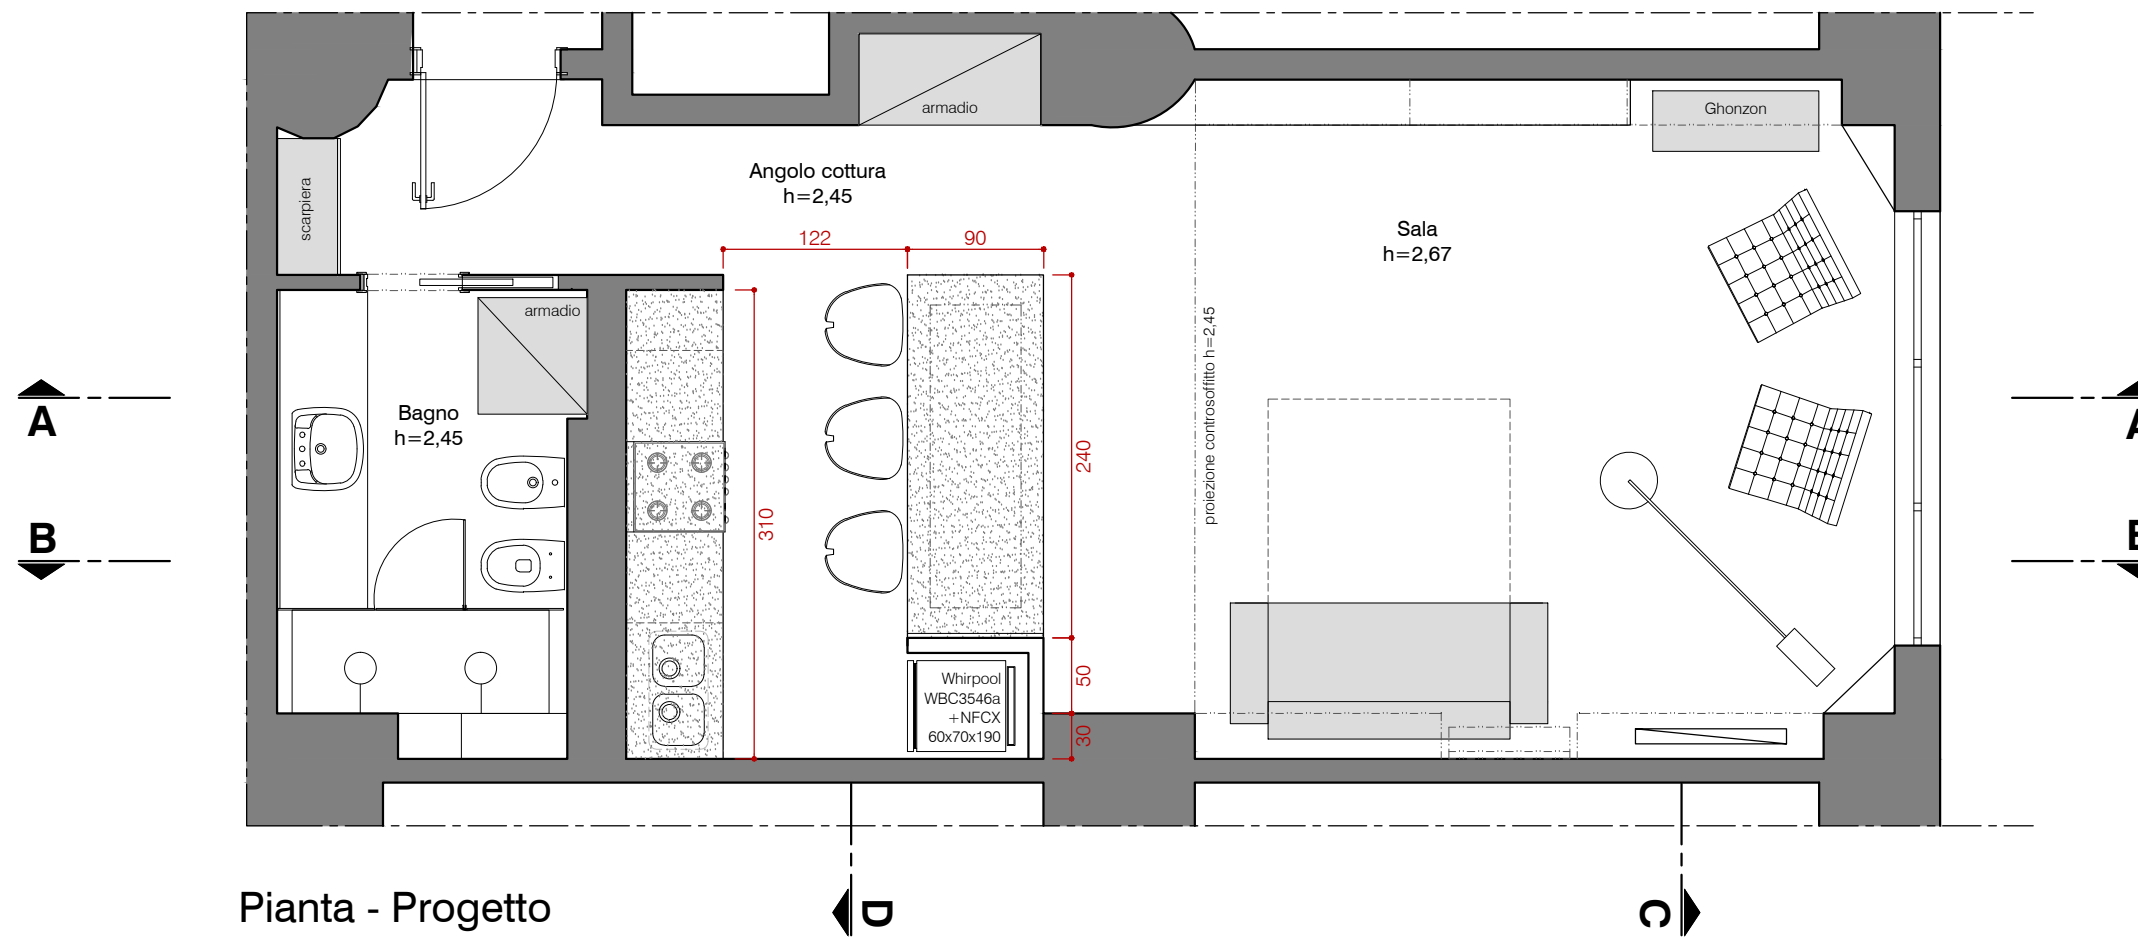
Sezione FF - Stato di fatto

scala: 1:50

Note:
Verificare le misure in loco


LEGENDA

-  Parete da demolire
-  Parete da costruire
-  Controsoffitto in cartongesso



Pianta - Progetto


scala: 1:50

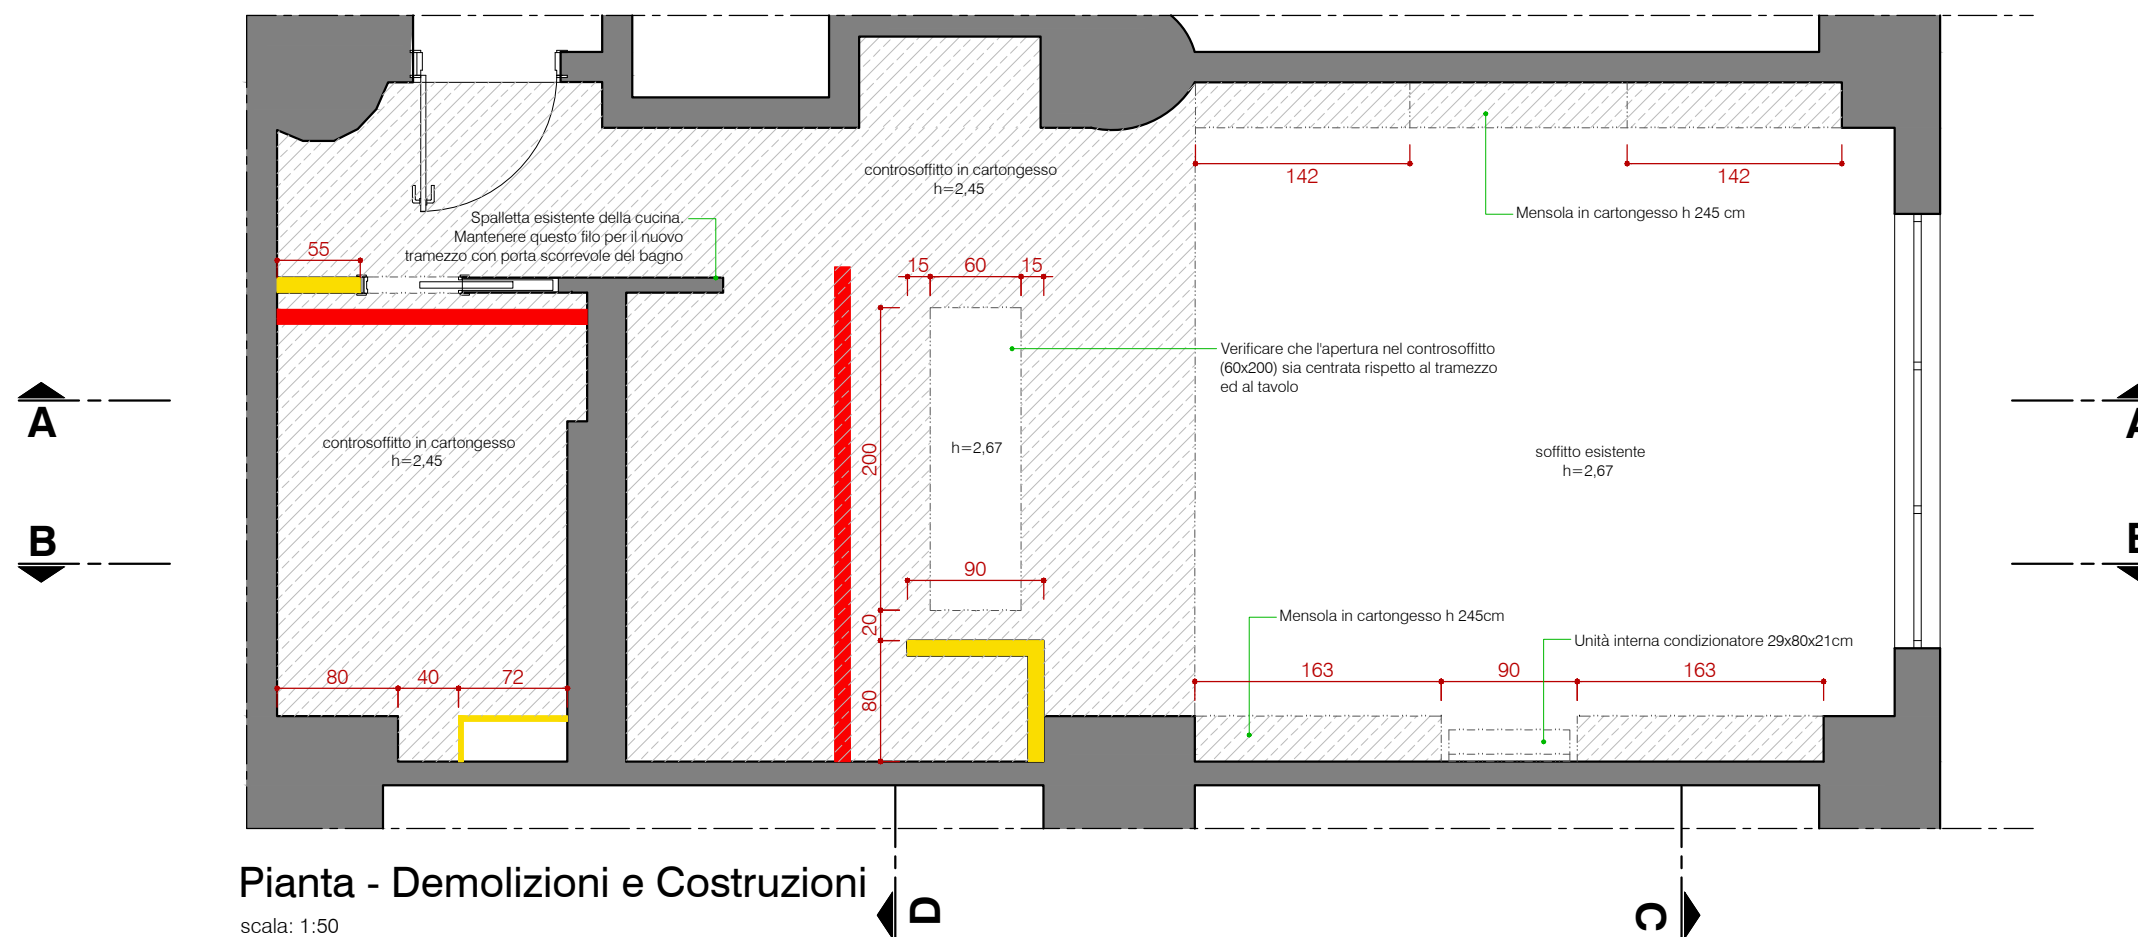

Pianta - Demolizioni e Costruzioni


scala: 1:50

Note:
Verificare le misure in loco

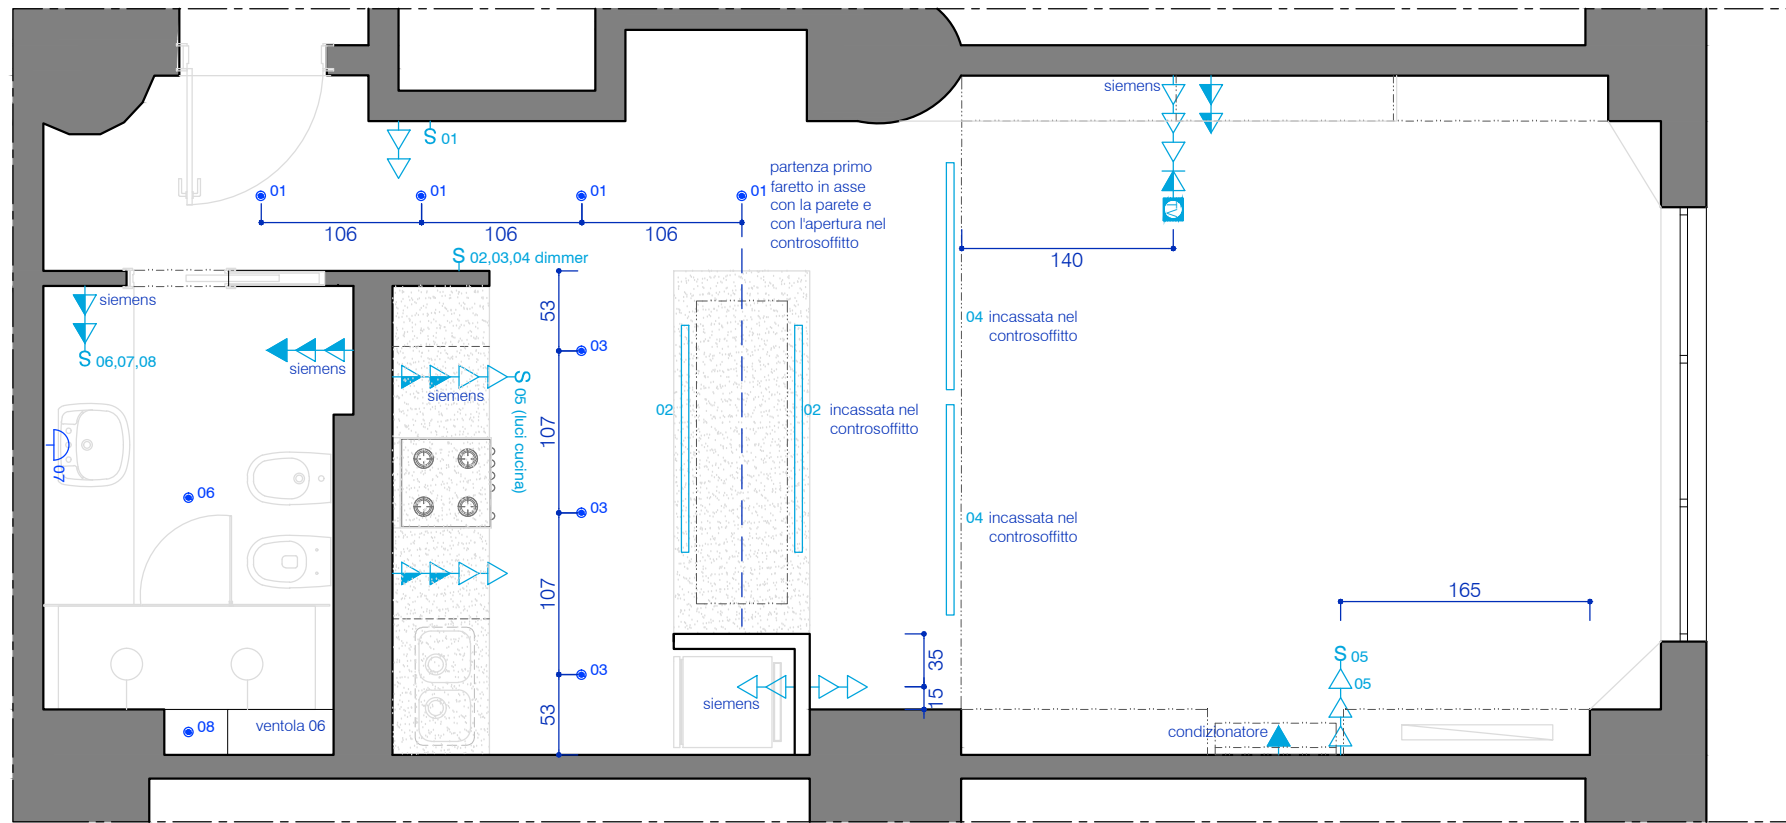

Pianta - Progetto elettrico

scala: 1:50

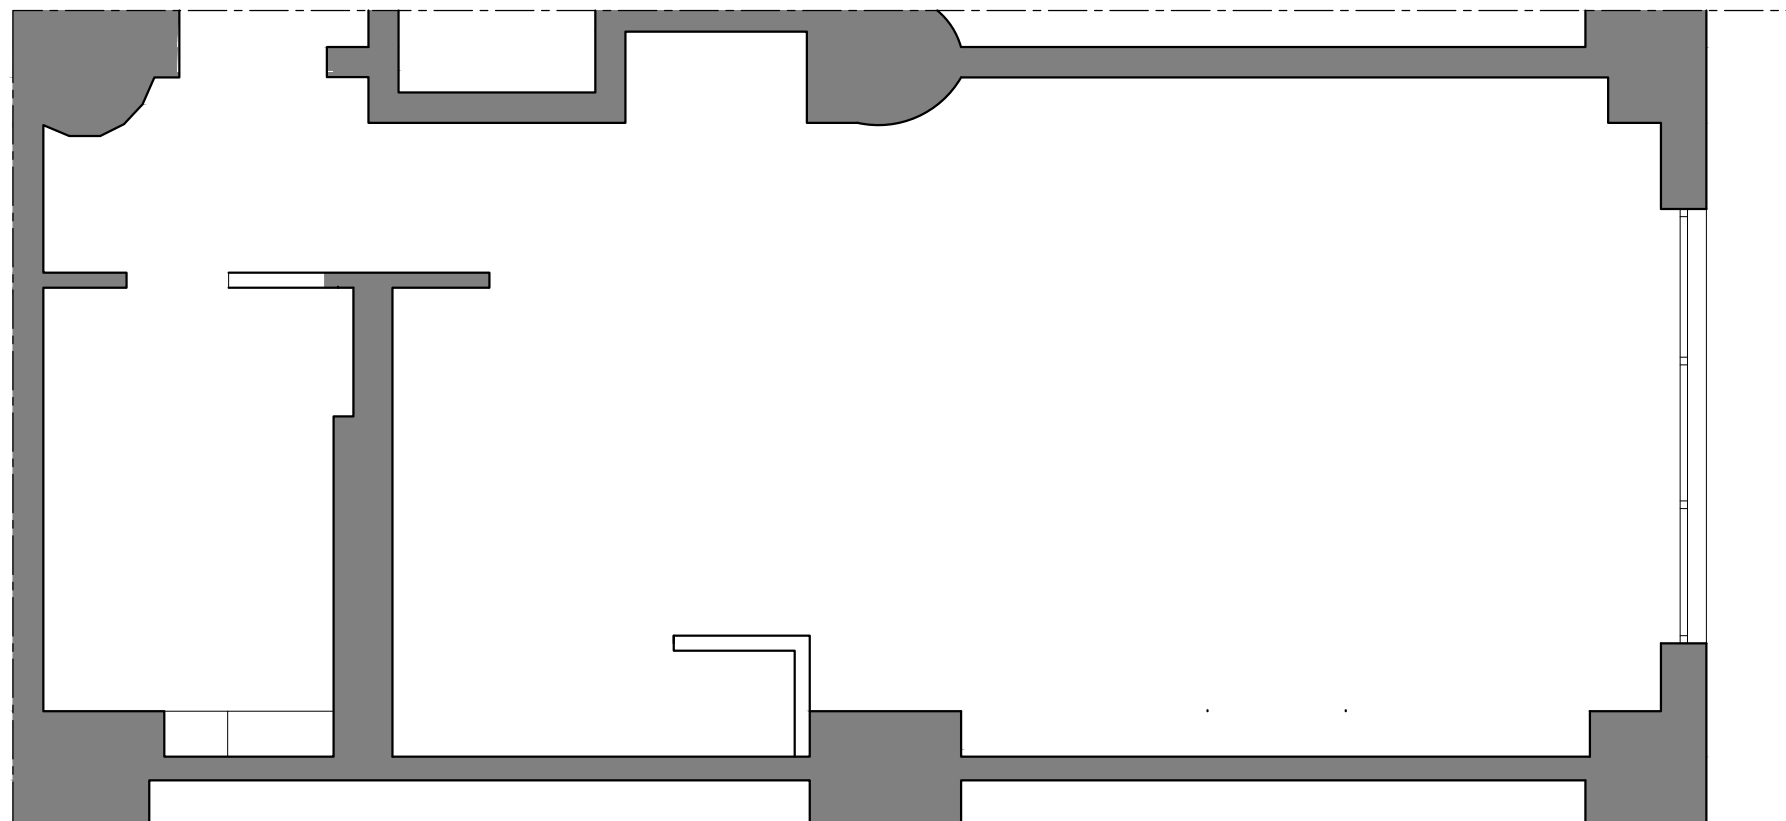


Pianta - Progetto pavimenti

scala: 1:50

- #### LEGENDA IMPIANTO ELETTRICO
- ⏻ Interruttore a 110cm do piso
 - ⚡ Tomada alta para ar-condicionado 2P+T NBR 14136 10 A - 250V a 210cm do piso
 - ⚡ Tomada alta 2P+T NBR 14136 10 A - 250V a 210cm do piso
 - ⚡ Tomada média 2P+T NBR 14136 10 A - 250V a 110cm do piso
 - ⚡ Tomada baixa 2P+T NBR 14136 10 A - 250V a 30cm do piso
 - ☎ Tomada telefônica dupla Padrão Telebrás em cx. met. estampada 10x10x5cm a 110cm do piso
 - ☎ Tomada telefônica dupla Padrão Telebrás em cx. met. estampada 10x10x5cm a 30cm do piso
 - 📞 Interfone a 110cm do piso
 - ⚡ Tomada dupla alta 2P+T NBR 14136 10 A - 250V a 210cm do piso
 - ⚡ Tomada dupla média 2P+T NBR 14136 10 A - 250V a 110cm do piso
 - ⚡ Tomada dupla baixa 2P+T e NBR 14136 10 A - 250V a 30cm do piso
 - 📧 Tomada 2P+T com saída pelo piso
 - 📧 Tomada telefônica com saída pelo piso
 - 📺 Tomada para antena de TV a 110cm do piso
 - 📺 Tomada para antena de TV a 30cm do piso
 - 🌐 Ponto de internet a 30cm do piso
 - 🌐 Tomada para rede de dados RJ45 a 30cm do piso
 - 📦 Caixa de passagem com tampa cega
 - 🔊 Caixa de som
 - 🔌 Quadro elétrico
-
- ▭ Ar- condicionado split.
 - ⌚ Arandela a 190cm do piso
 - 📢 Balizador
 - ▭ Luminária de embutir para lâmpada fluorescente
 - 📺 Luminária de piso
 - 📢 Pendente para lâmpada incandescente
 - ▭ Plafon de embutir
 - ▭ Plafon de sobrepor
 - 📢 Refletor
 - Spot para lâmpada de embutir


- #### LEGENDA PAVIMENTI
- ↪ Partenza posa del pavimento

Note:
Verificare le misure in loco

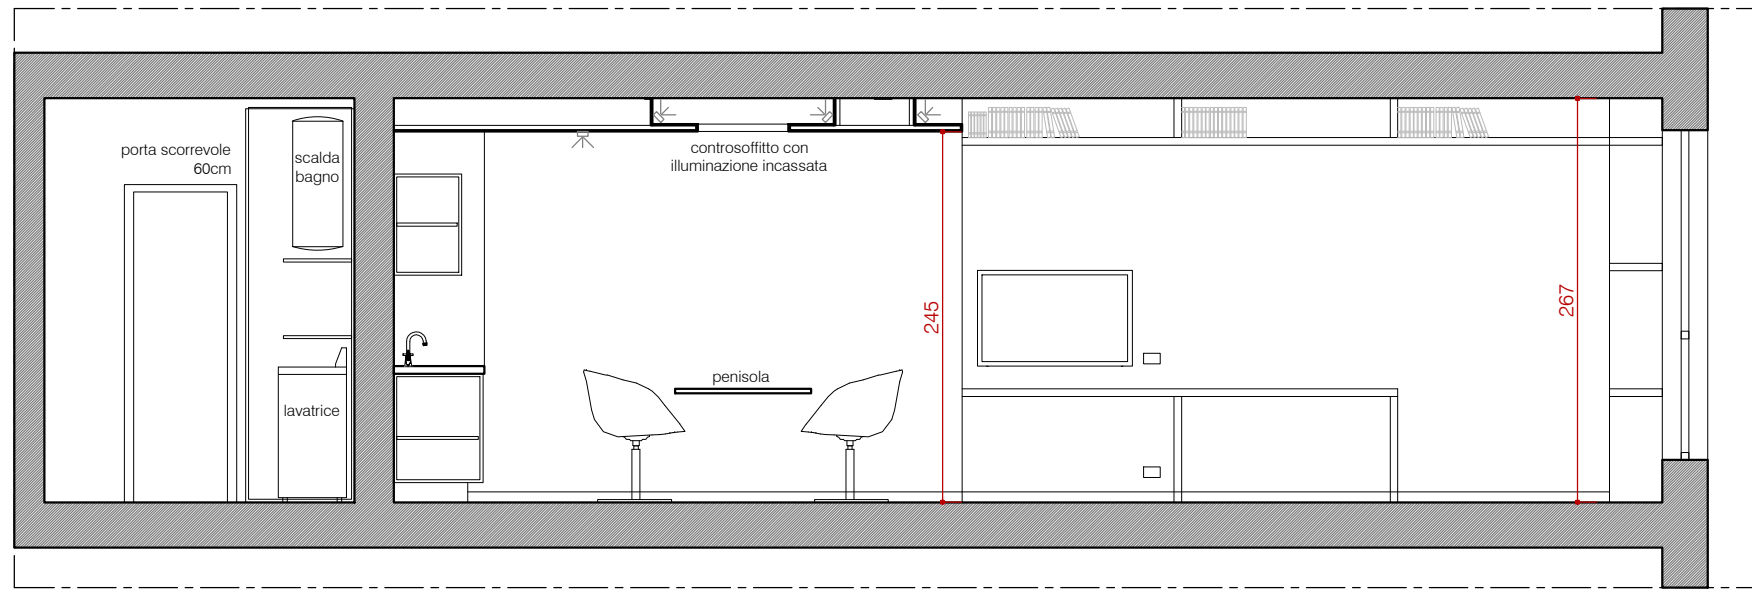


Sezione AA

scala: 1:50

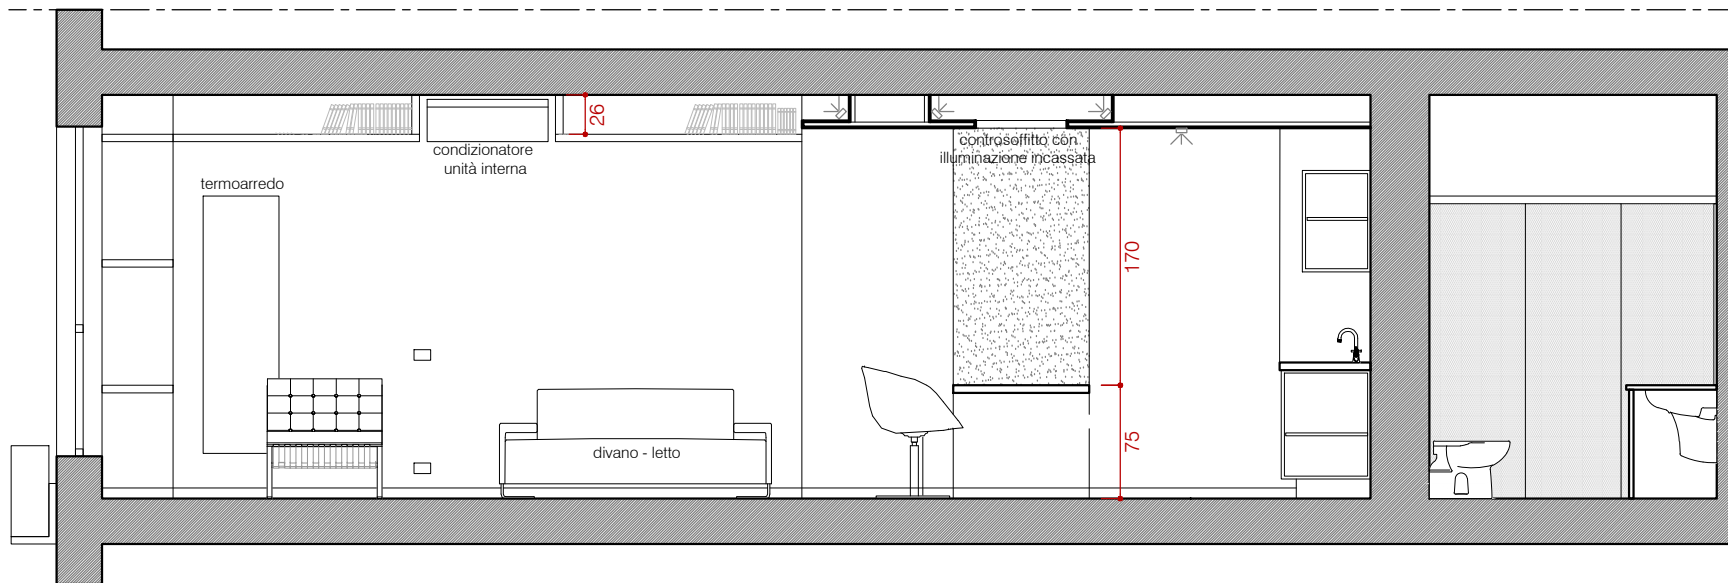


Sezione BB

scala: 1:50

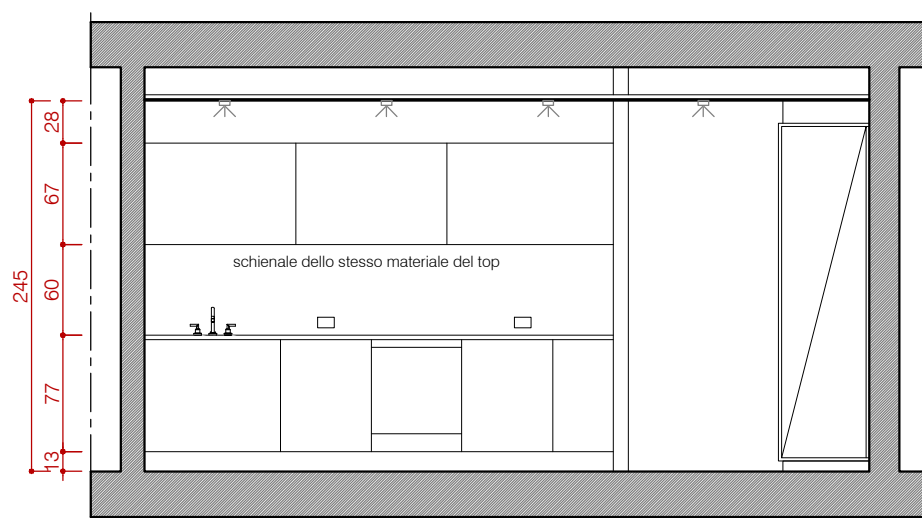

Sezione DD

scala: 1:50

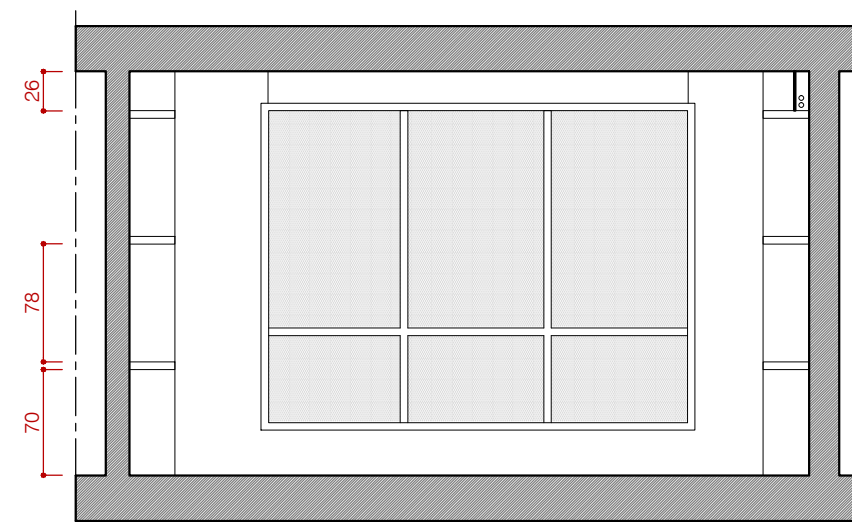

Sezione CC

scala: 1:50

Note:
Verificare le misure in loco