


Cliente : Mr. Botula
 Indirizzo : Ex Edificio Pantanella - Roma
 Data : 09/09/2012

Progetto preliminare
 Progetto - Pianta


02/04



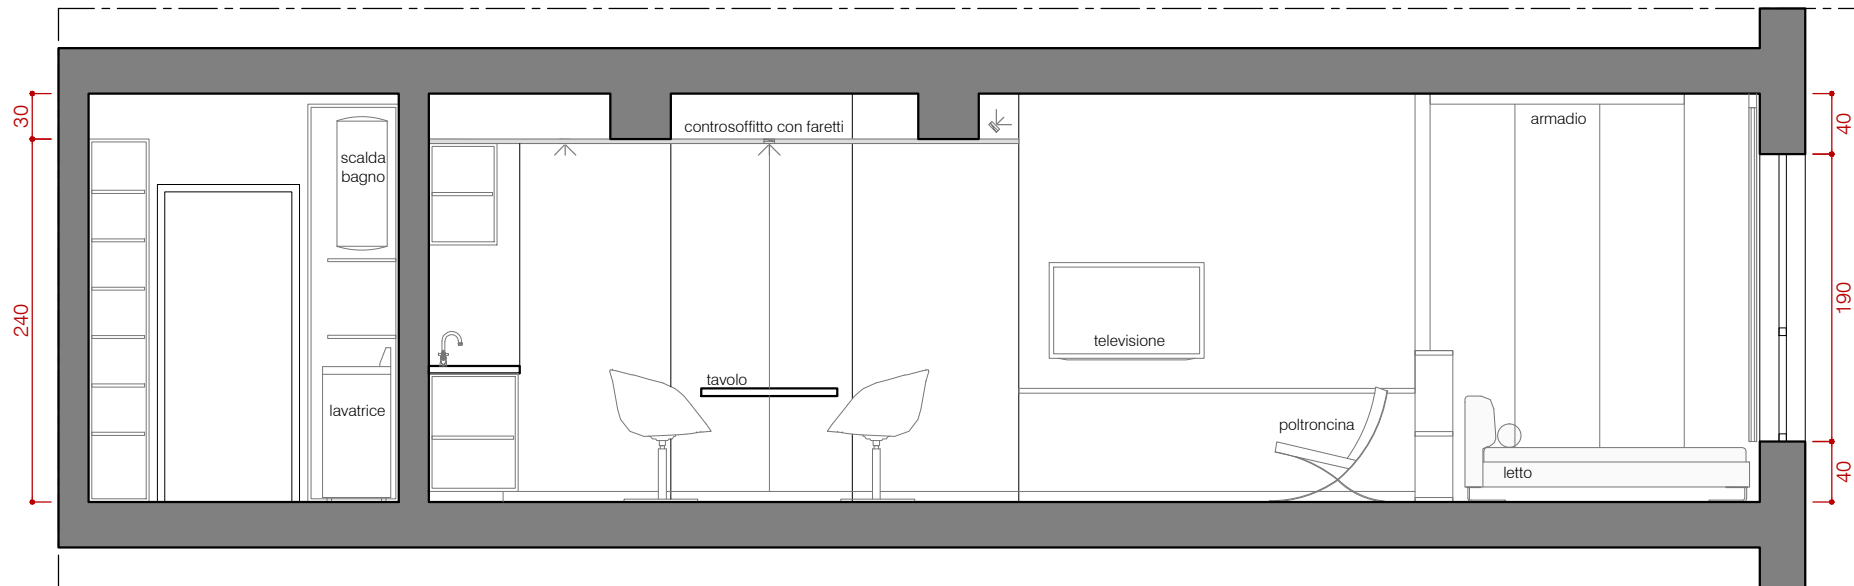


Sezione AA

escala: 1:50

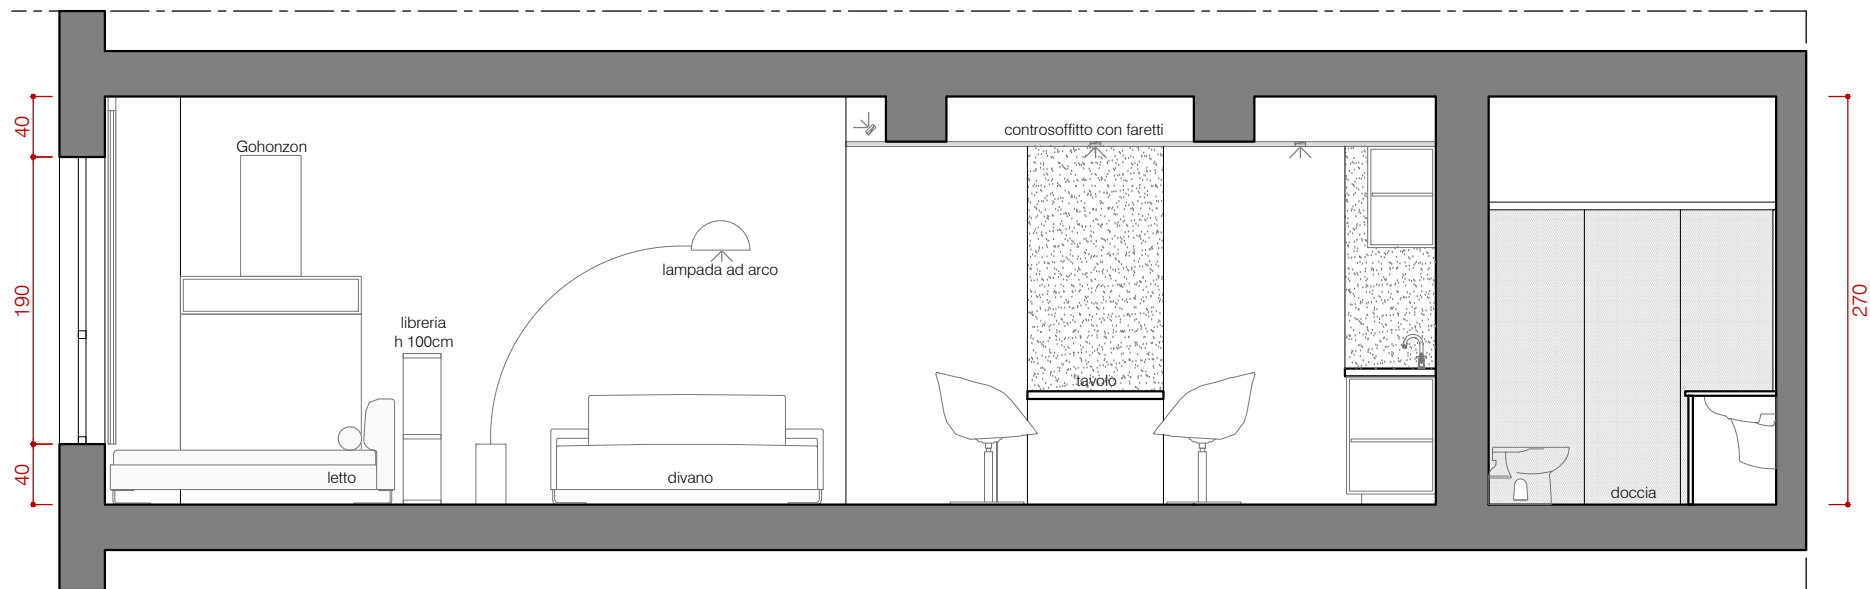


Sezione BB

escala: 1:50

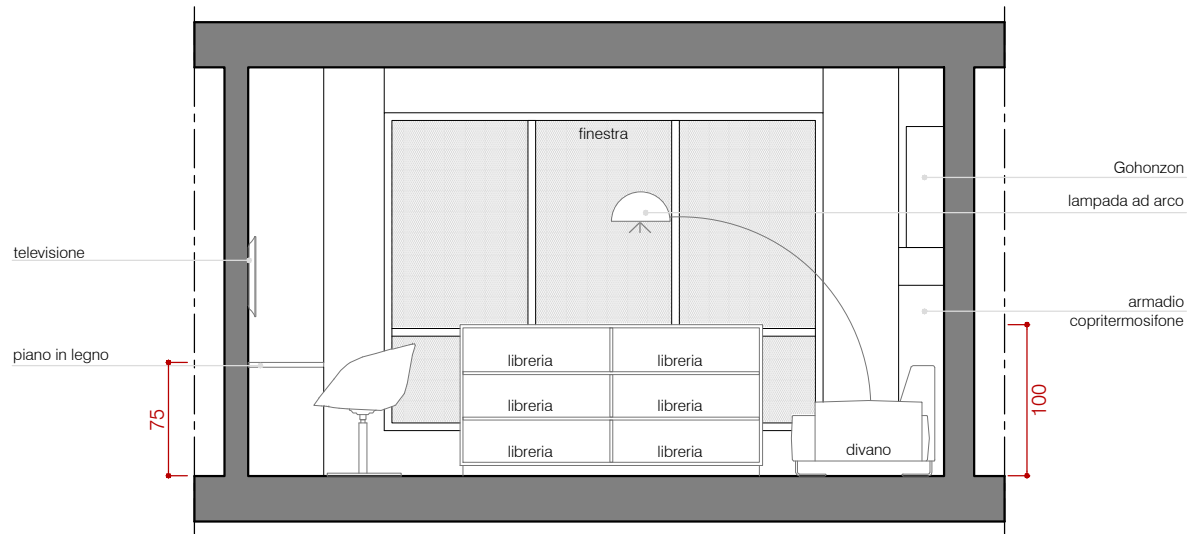

Sezione CC

escala: 1:50

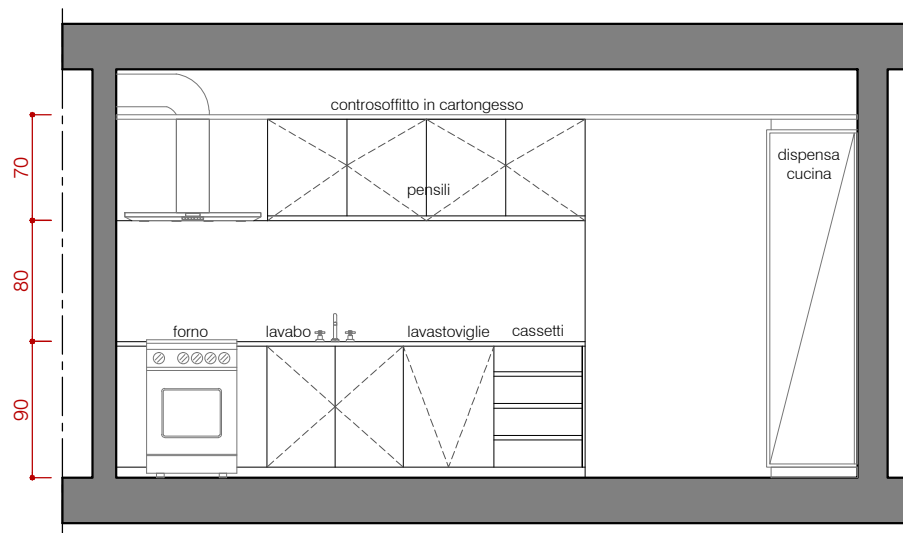

Sezione DD

escala: 1:50