




STATO Licenza Edilizia 299/1955 prot. 39710
SCALA 1:100

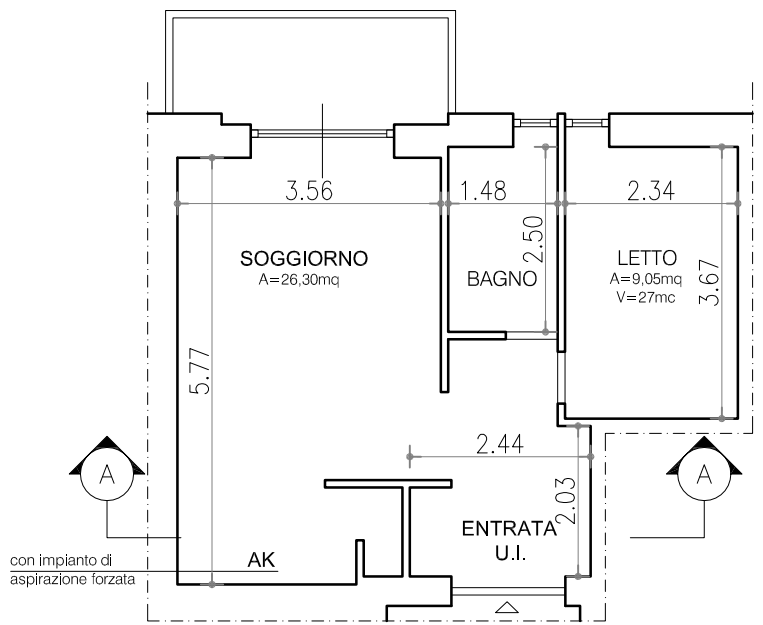


STATO ATTUALE
SCALA 1:100

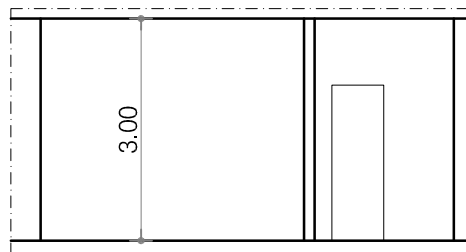


SEZIONE AA'

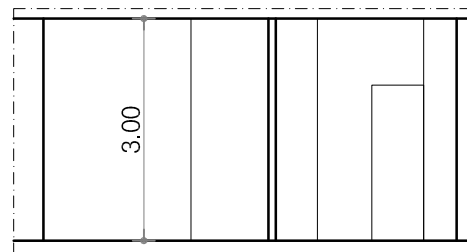

SEZIONE AA'

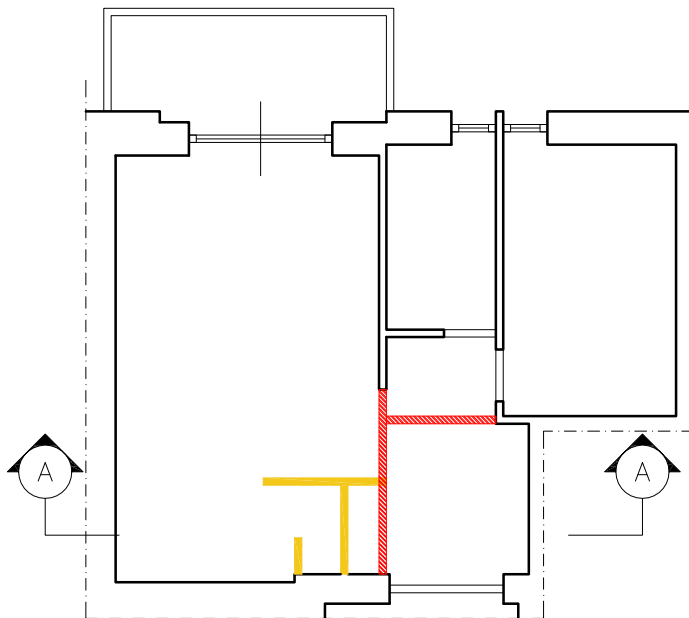

STATO INTRA OPERAM
SCALA 1:100

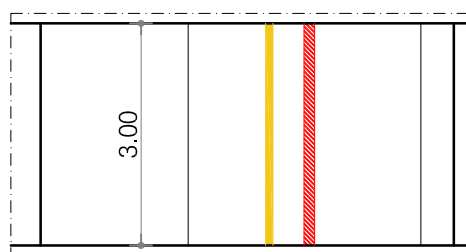

SEZIONE AA'

LEGENDA

- Demolizioni già realizzate (tramezzi)
- Nuove costruzioni già realizzate (tramezzi)

VERIFICA SUPERFICI AEROILLUMINANTI			
locale	A - superficie locale	B - superficie aeroilluminante	rapporto B/A
soggiorno	26,30	4,5	1/5,8
letto	9,05	1,15	1/7,8

